


TIGAL - GP


LE COULISSANT À FRAPPE




Dormants

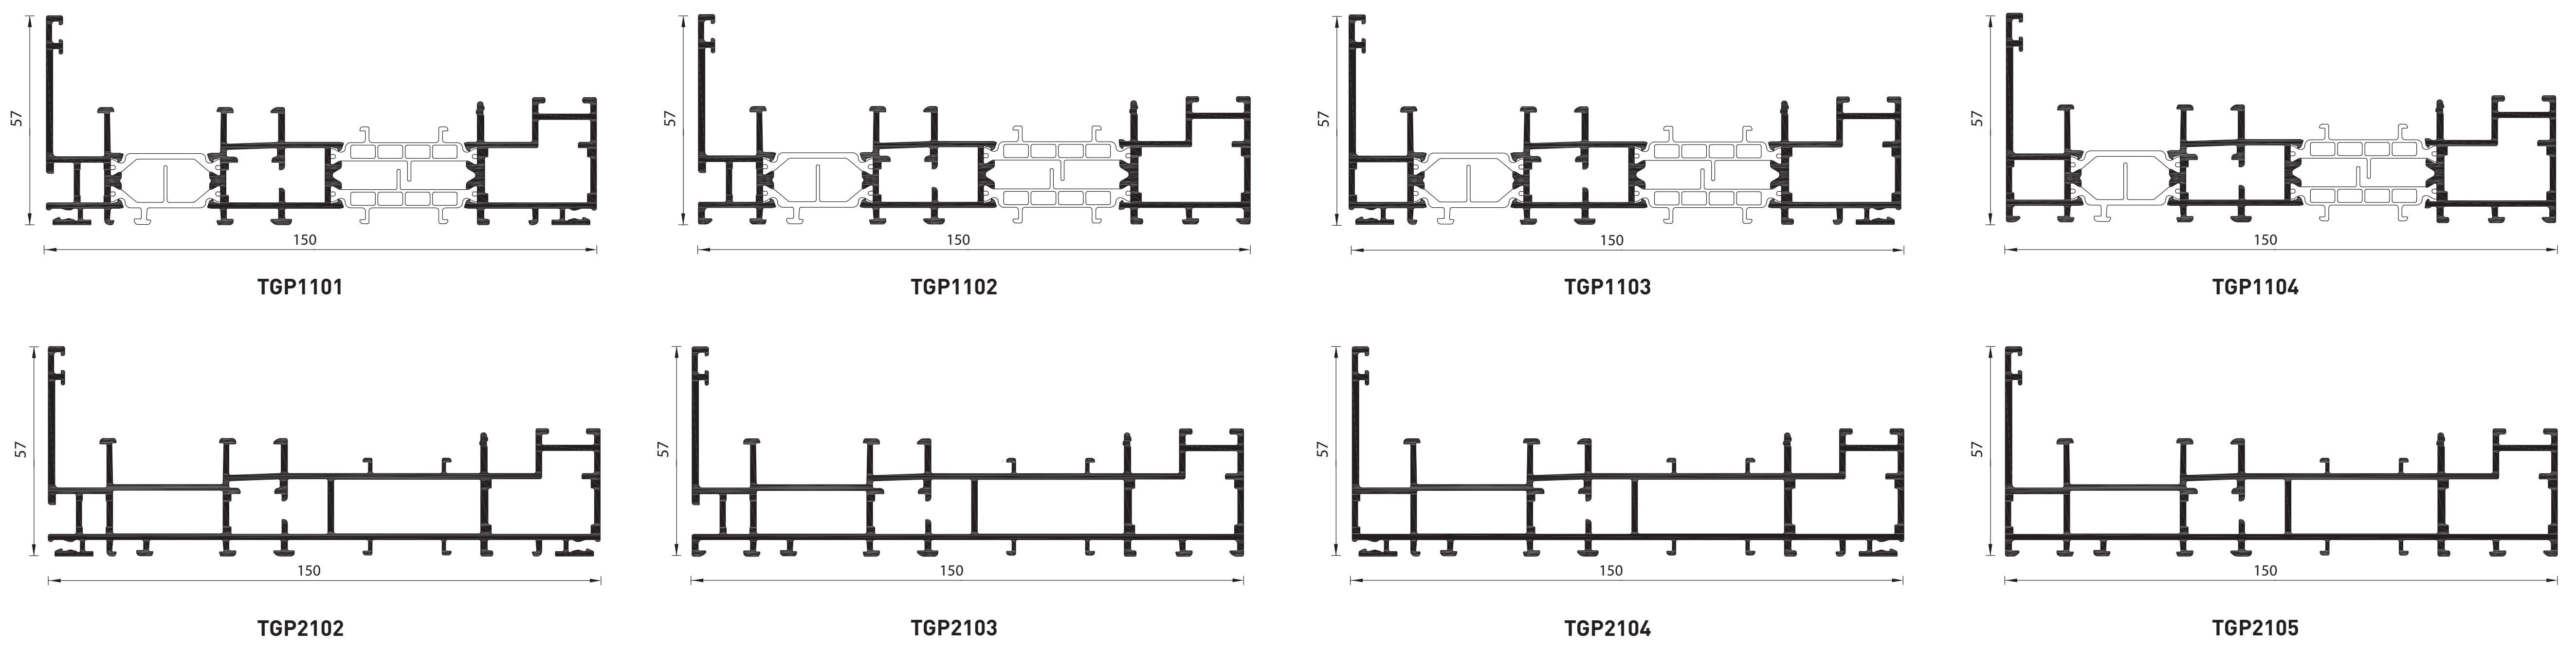

Ouvrants

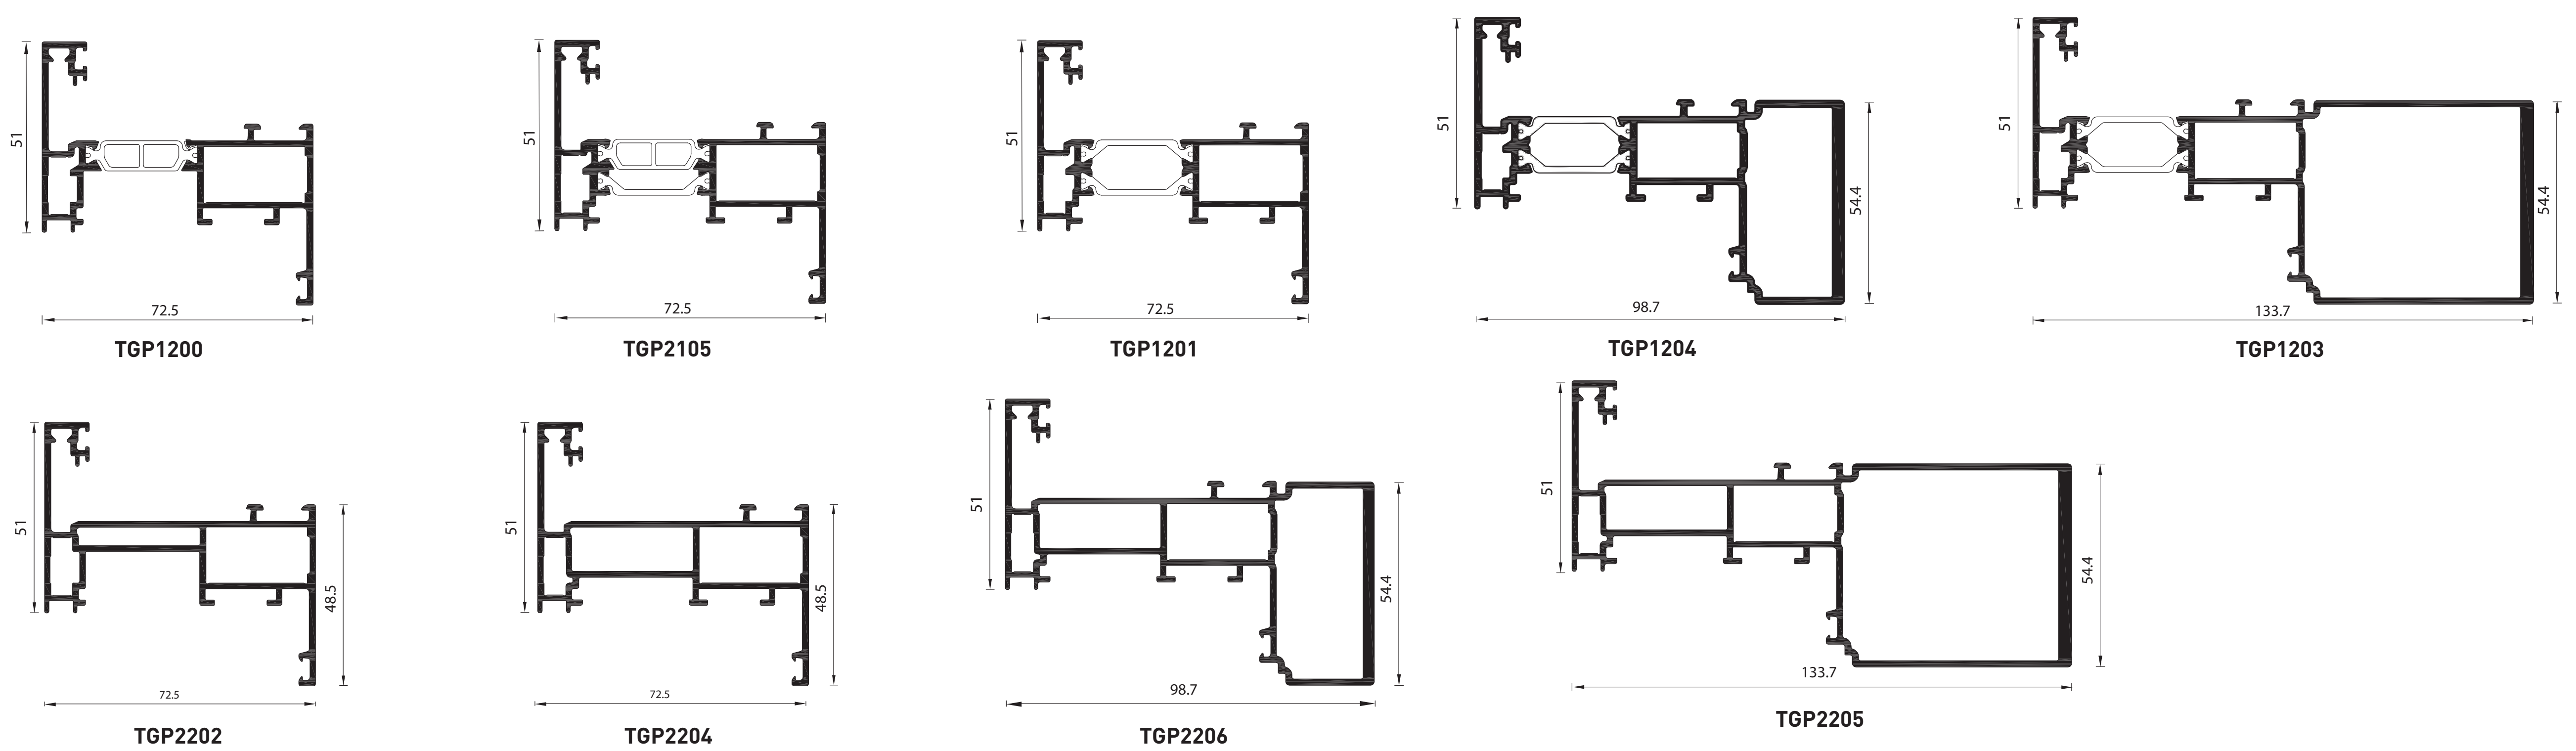


Traverses

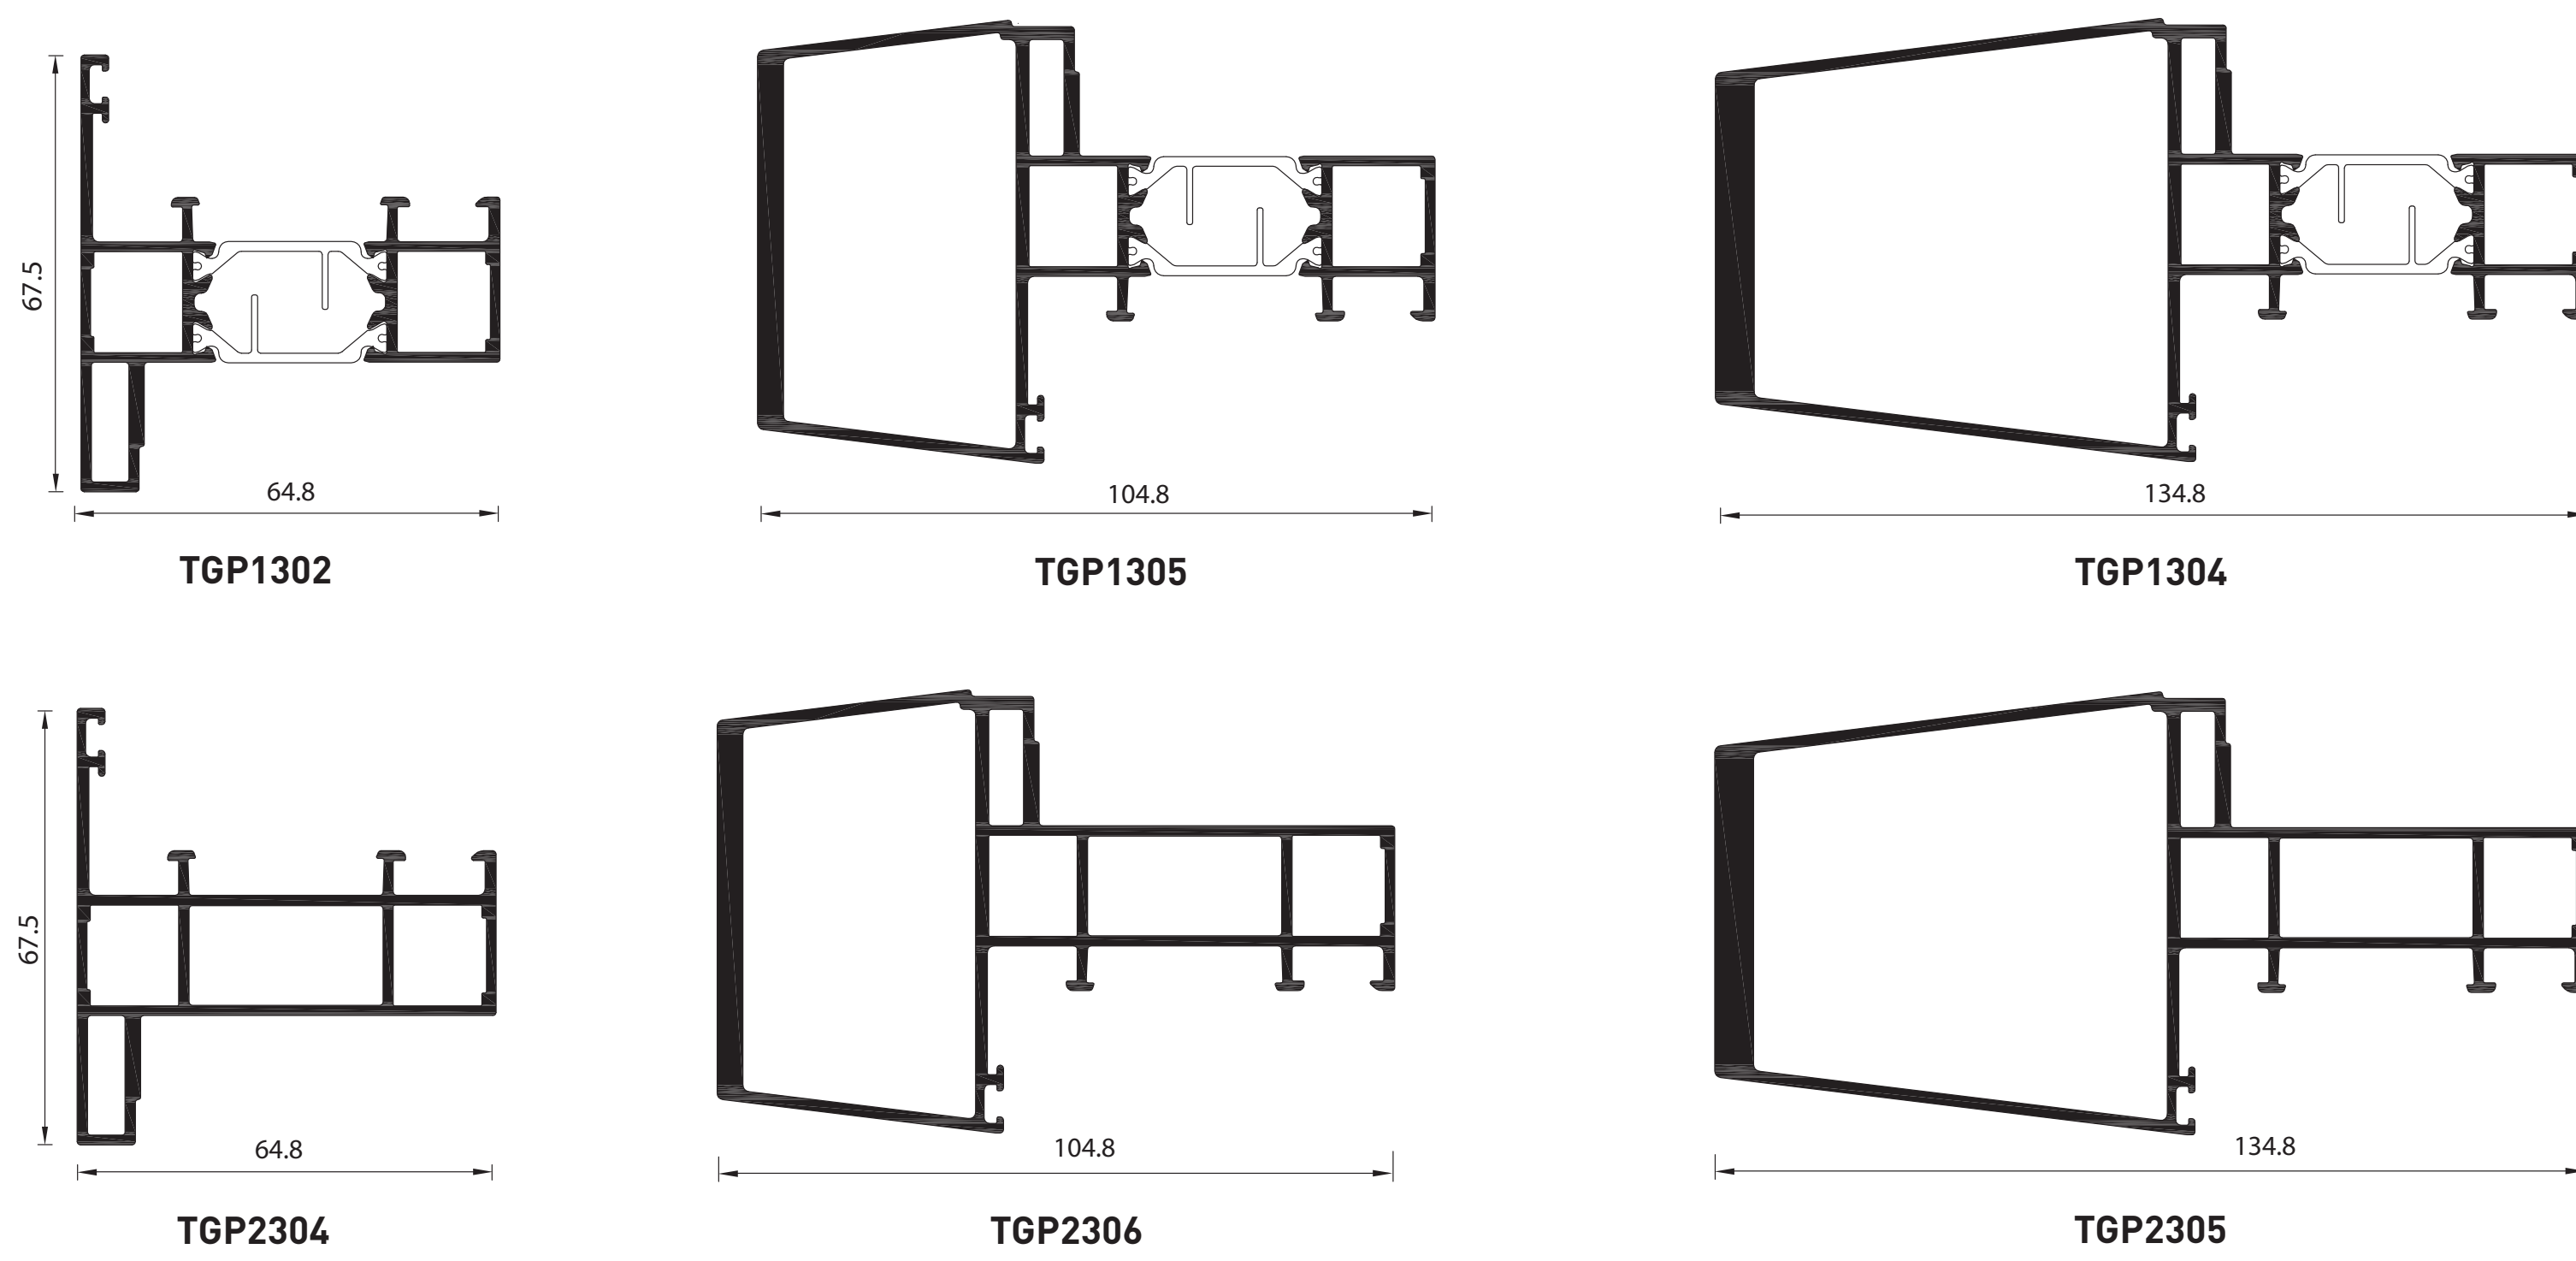


Profils additionnels

*profils pré-perçés

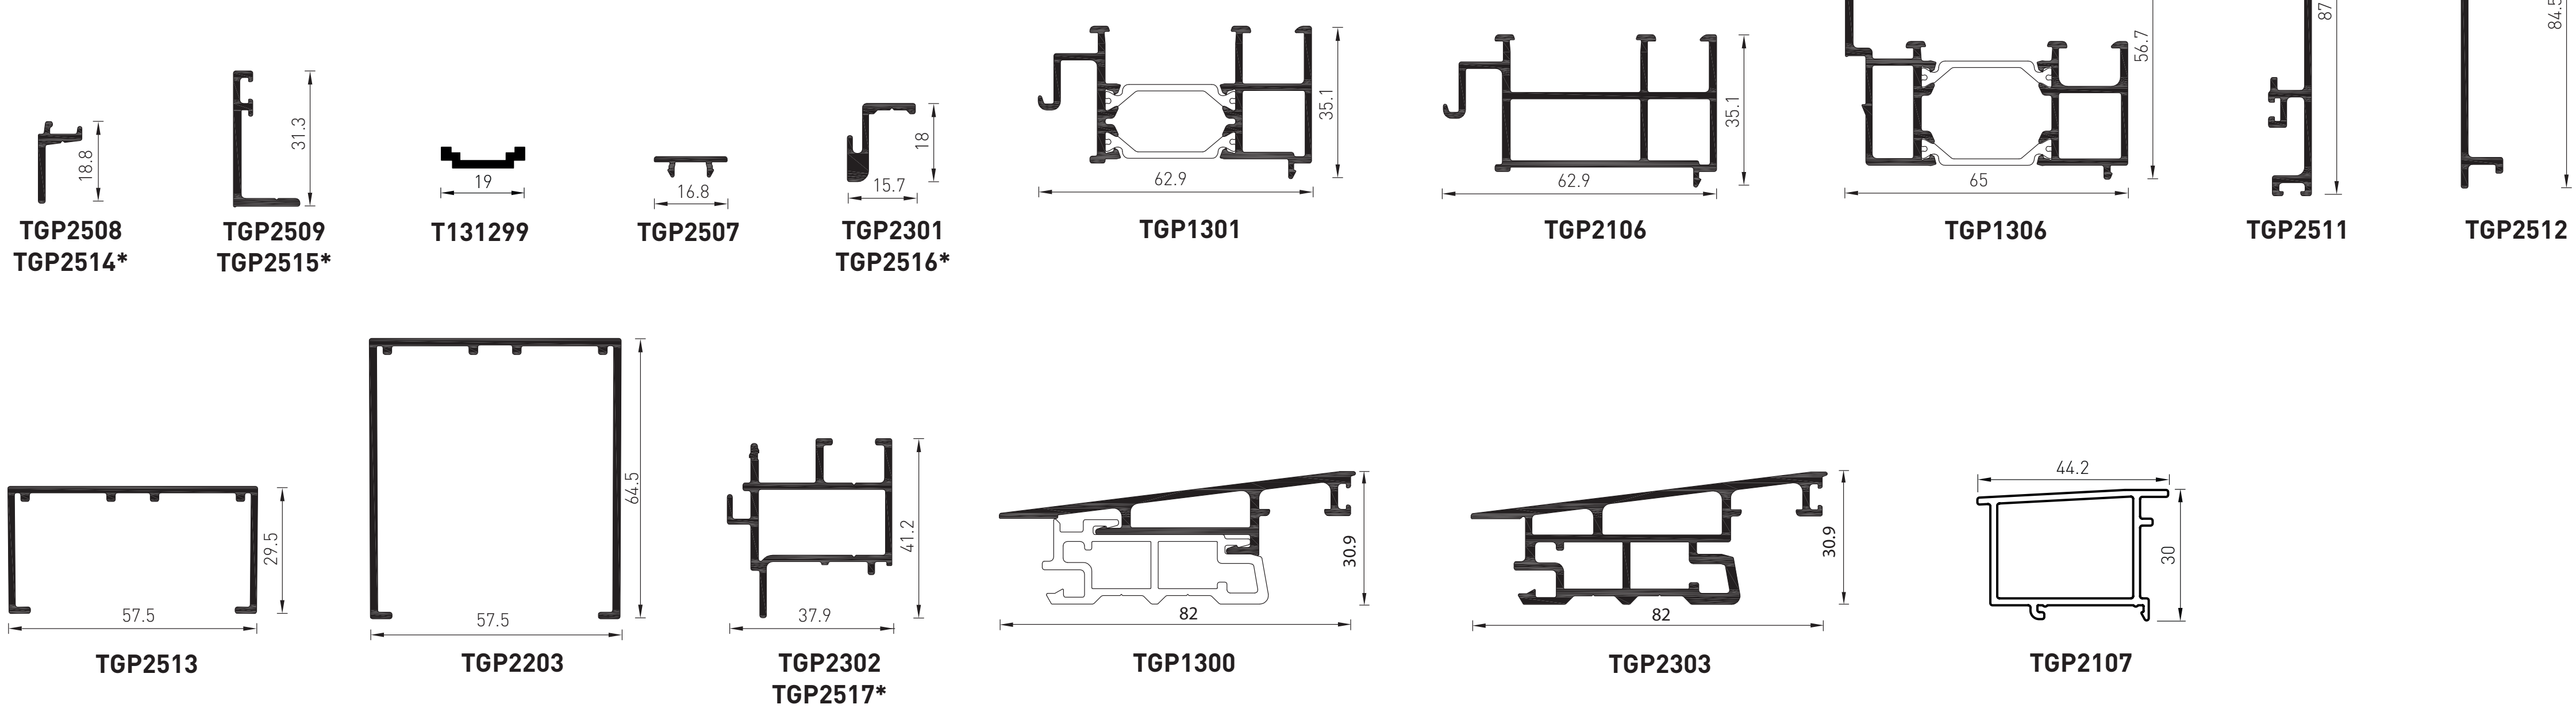

Profils isolants

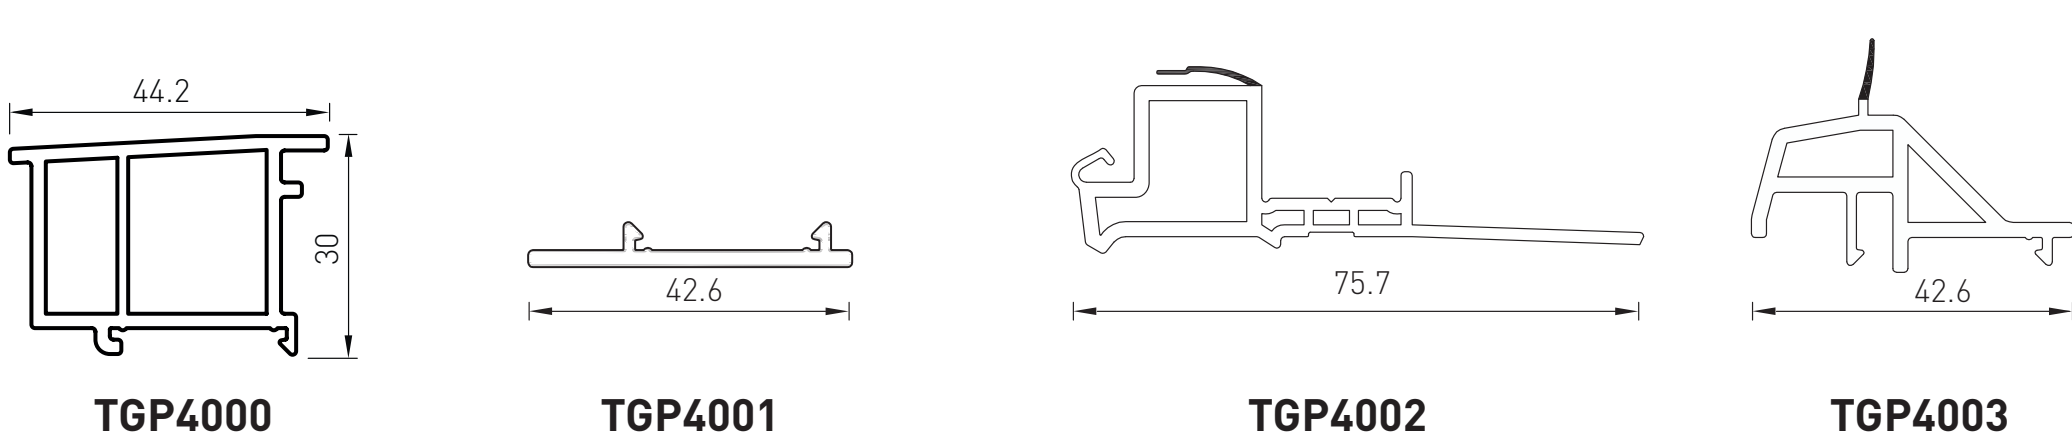

By Hydro